PLANIMETRIA DI INQUADRAMENTO AREE D'INTERVENTO
scala 1:500

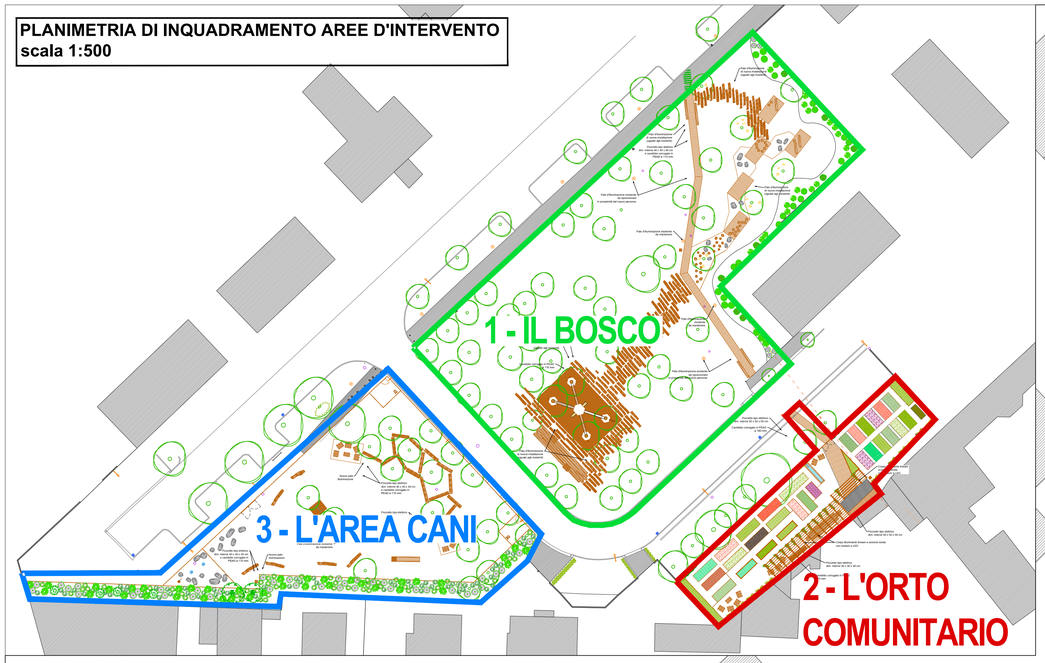

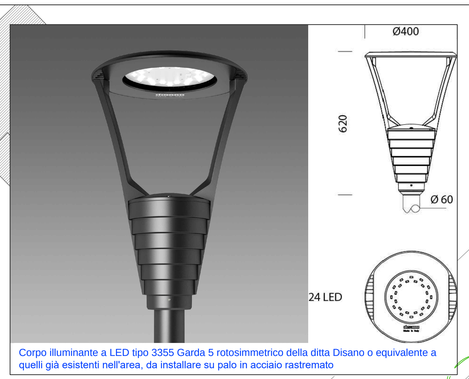

Corpo illuminante a LED tipo 3355 Garda 5 rotosimmetrico della ditta Disano o equivalente a quelli già esistenti nell'area, da installare su palo in acciaio rastremato

PLANIMETRIA COMPLESSIVA DI PROGETTO
IMPIANTO D'ILLUMINAZIONE
scala 1:200

Corpo illuminante lineare a sezione tonda ø 32 mm (h 36 mm con staffa) con modulo a LED tipoTwenty5 della ditta FuturoLuce Srl o equivalente

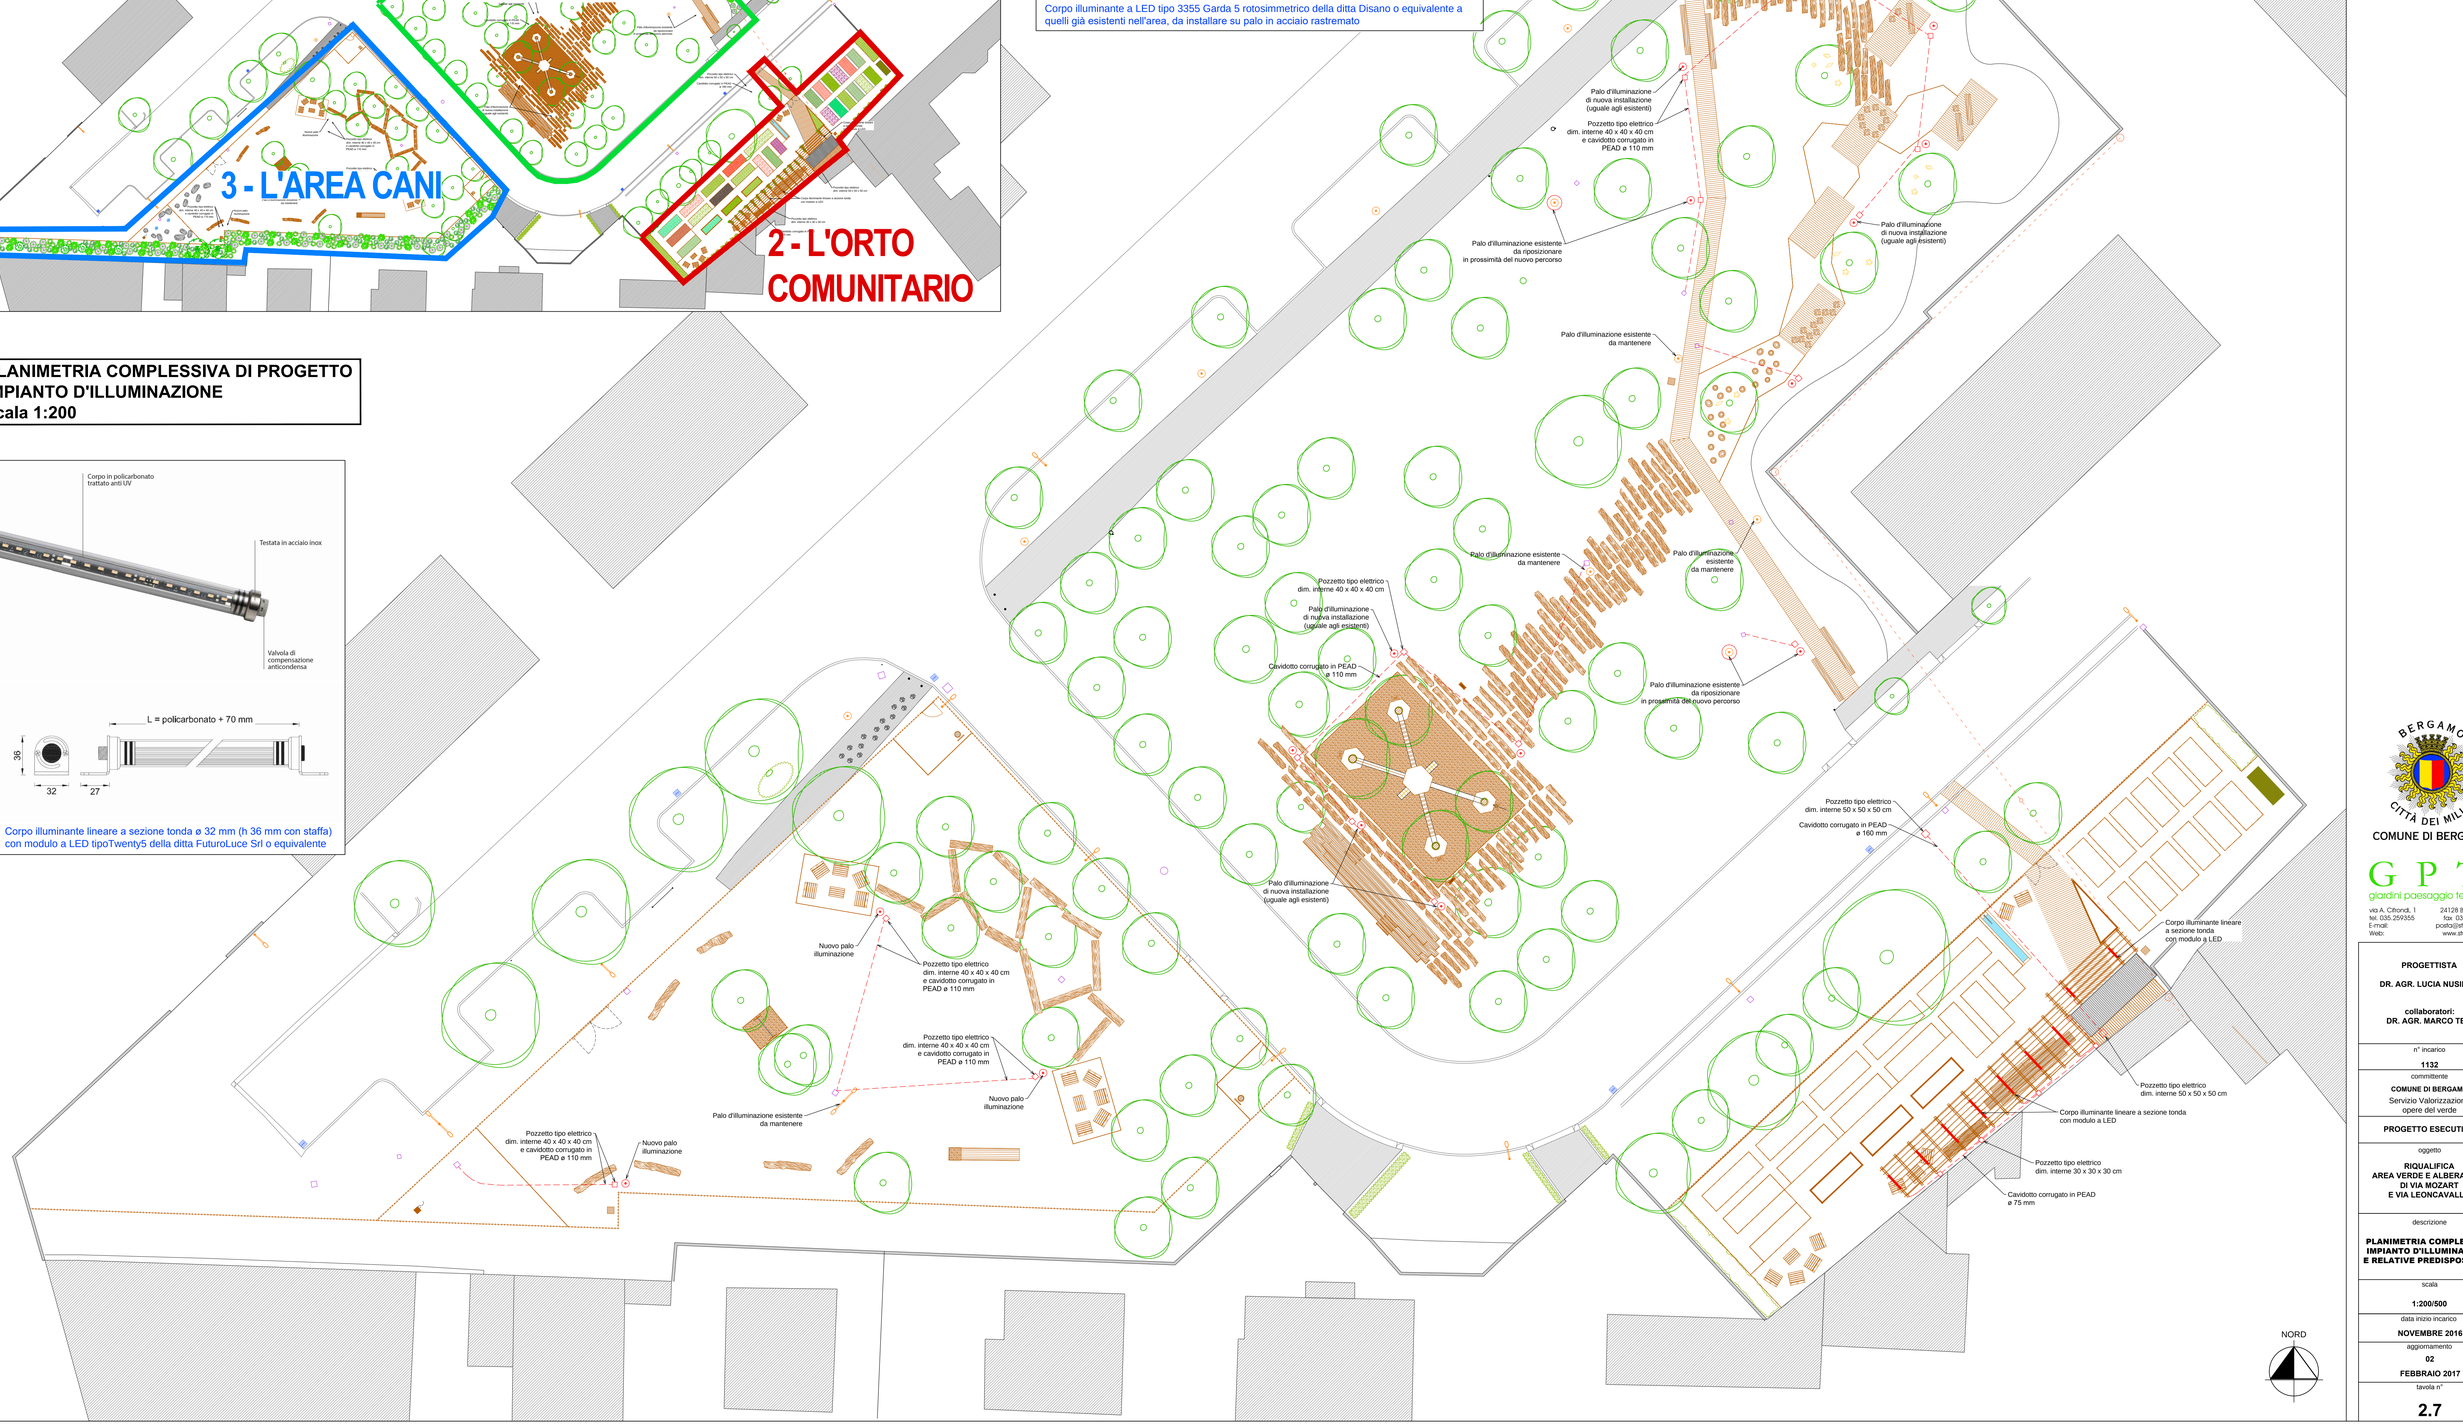

BERGAMO CITTÀ DEI MILLE
COMUNE DI BERGAMO

G P T®
giardini paesaggio territorio
via A. Cifrondi, 1 — 24128 BERGAMO
tel. 035.259355 — fax 035.401175
E-mail: posto@studiogpt.it
Web: www.studiogpt.it

PROGETTISTA

DR. AGR. LUCIA NUSINER

collaboratori:
DR. AGR. MARCO TELI

n° incarico
1132

committente
COMUNE DI BERGAMO
Servizio Valorizzazione opere del verde

PROGETTO ESECUTIVO

oggetto
RIQUALIFICA AREA VERDE E ALBERATURE DI VIA MOZART E VIA LEONCAVALLO

descrizione
PLANIMETRIA COMPLESSIVA IMPIANTO D'ILLUMINAZIONE E RELATIVE PREDISPOSIZIONI

scala
1:200/500

data inizio incarico
NOVEMBRE 2016

aggiornamento
02
FEBBRAIO 2017

tavola n°
2.7