PLANIMETRIA DI INQUADRAMENTO AREE D'INTERVENTO
scala 1:500

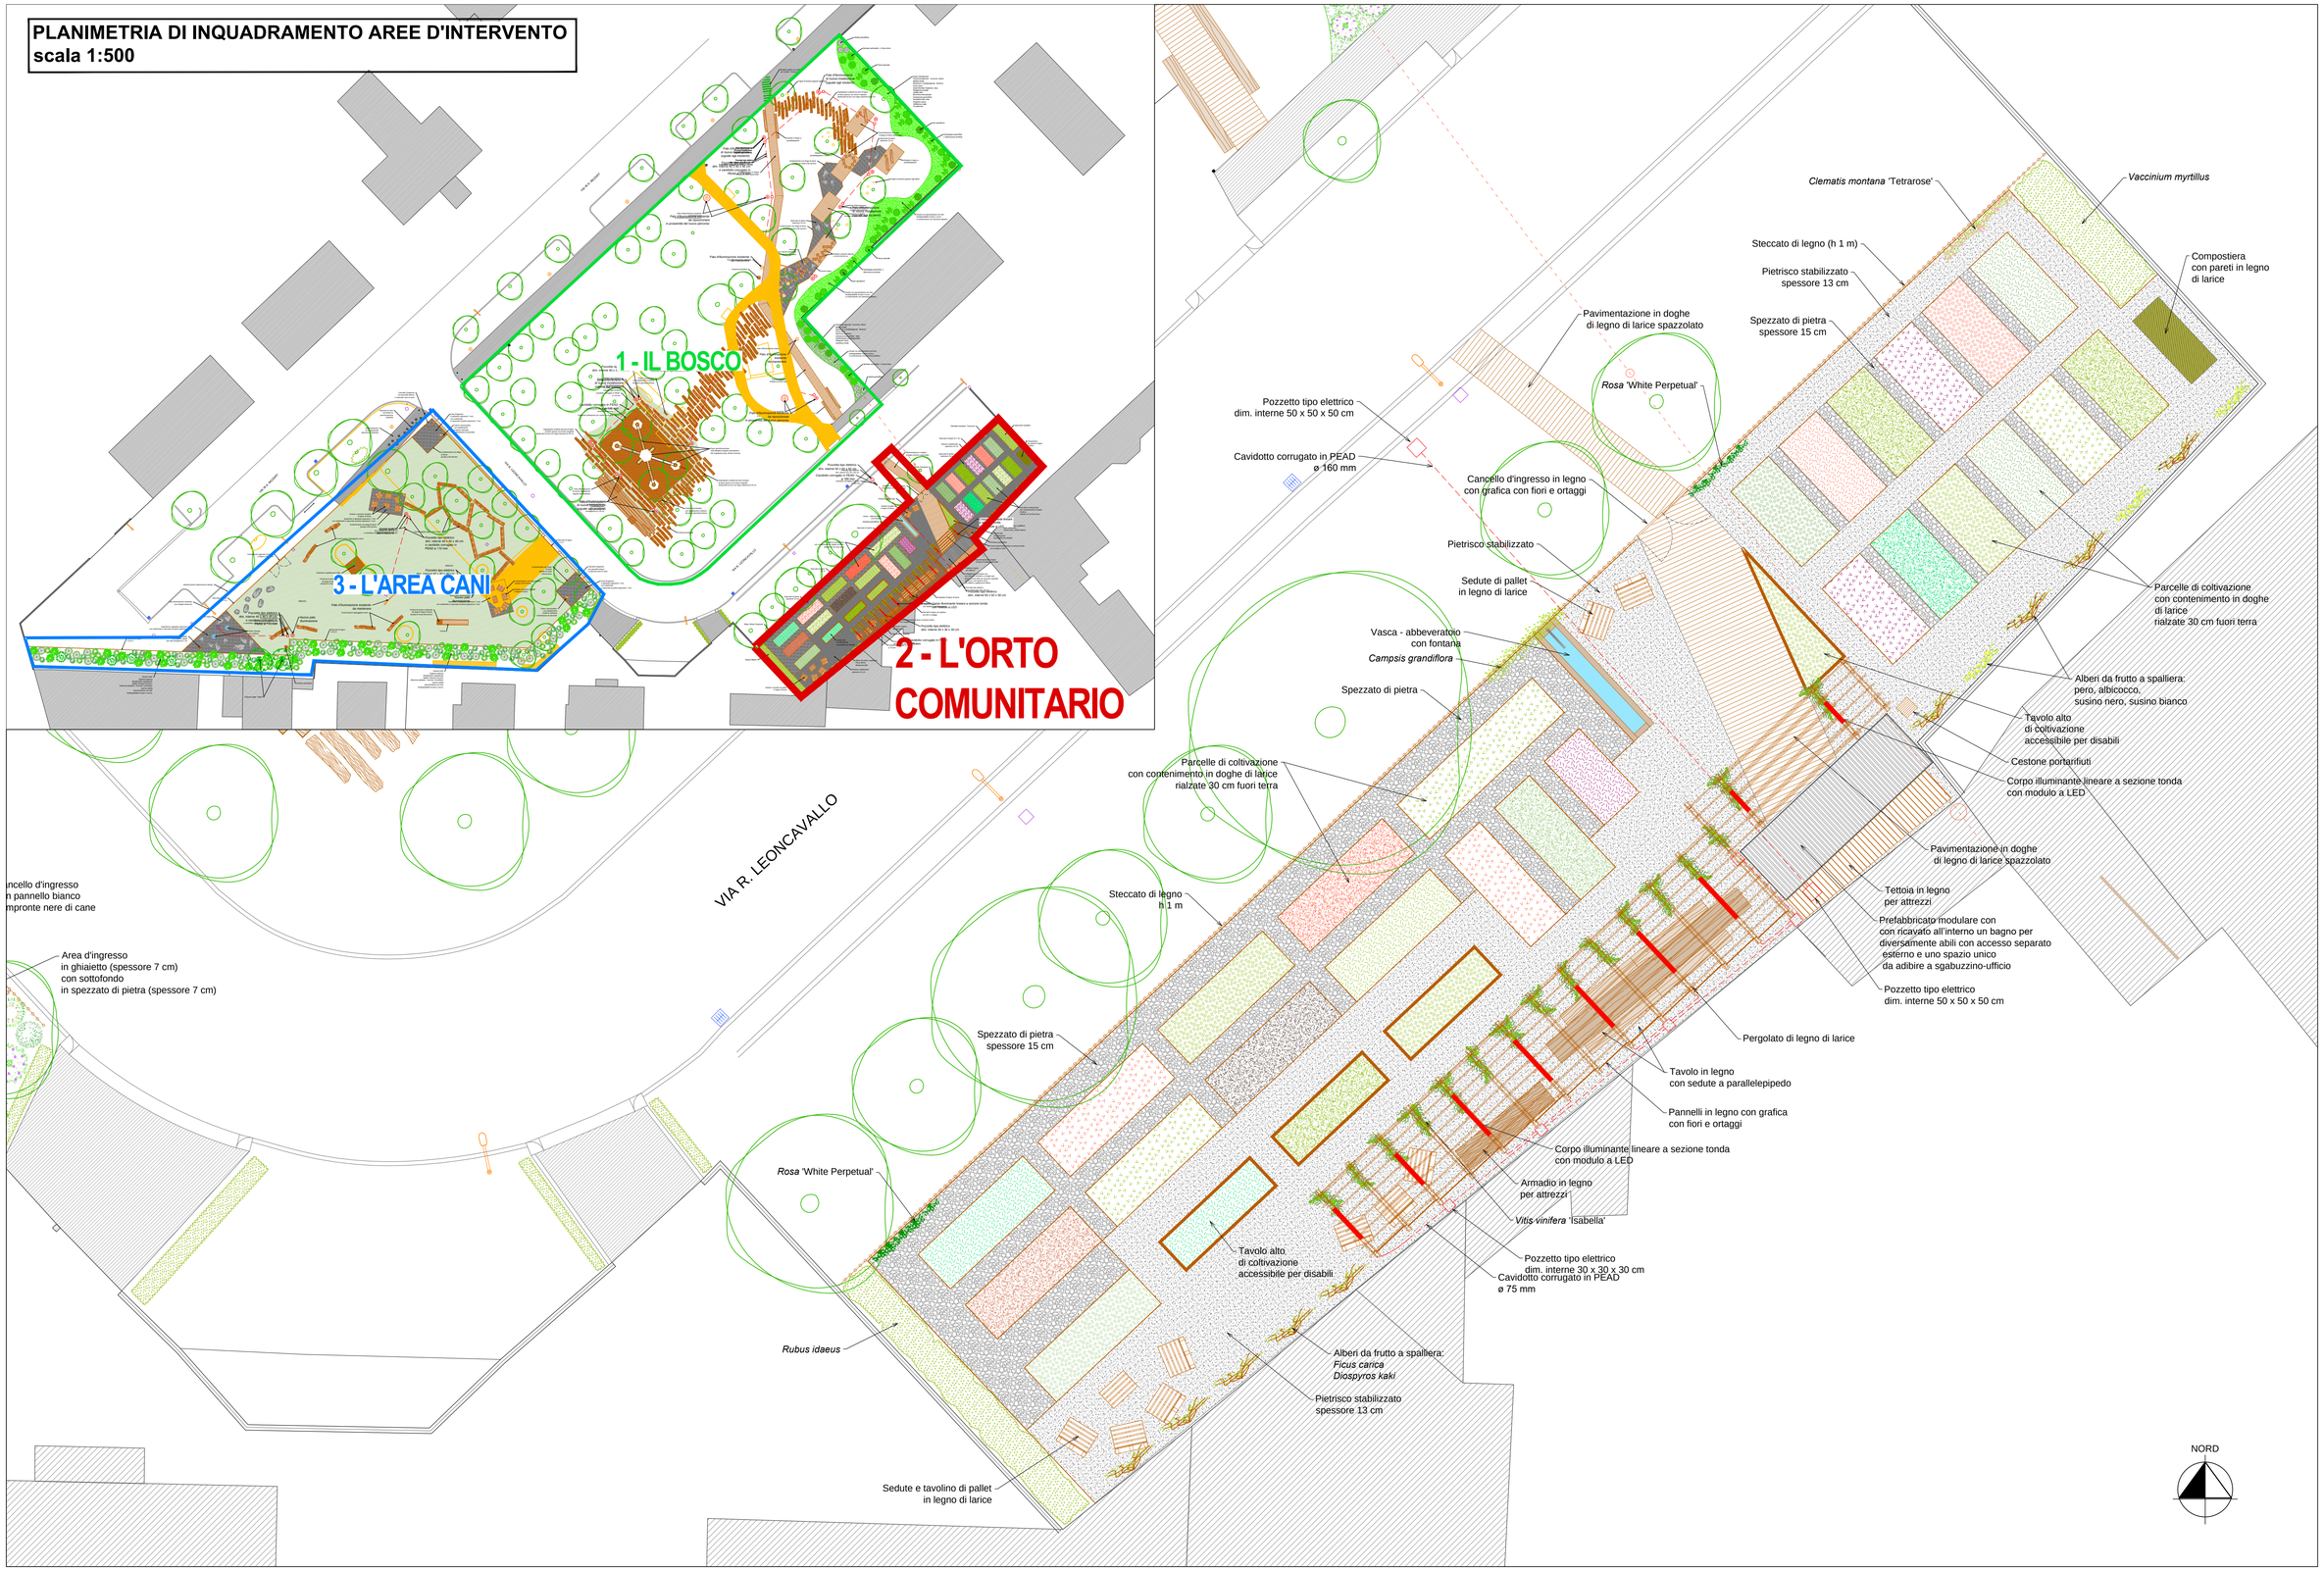

BERGAMO CITTÀ DEI MILLE
COMUNE DI BERGAMO
G P T®
giardini paesaggio territorio
via A. Citterio, 1 — 24128 BERGAMO
tel. 035.259355 — fax 035.401175
E-mail: posta@studiogpt.it
Web: www.studiogpt.it

PROGETTISTA

DR. AGR. LUCIA NUSINER

collaboratori:
DR. AGR. MARCO TELI

n° incarico
1132

committente
COMUNE DI BERGAMO
Servizio Valorizzazione opere del verde

PROGETTO ESECUTIVO

oggetto
RIQUALIFICA AREA VERDE E ALBERATURE DI VIA MOZART E VIA LEONCAVALLO

descrizione
PLANIMETRIA AREA 2 - L'ORTO COMUNITARIO

scala
1:100

data inizio incarico
NOVEMBRE 2016

aggiornamento
01
FEBBRAIO 2017

tavola n°
2.4